


OBECNÝ ÚRAD
neriešená časť

KULTÚRNY DOM
určený na rekonštrukciu

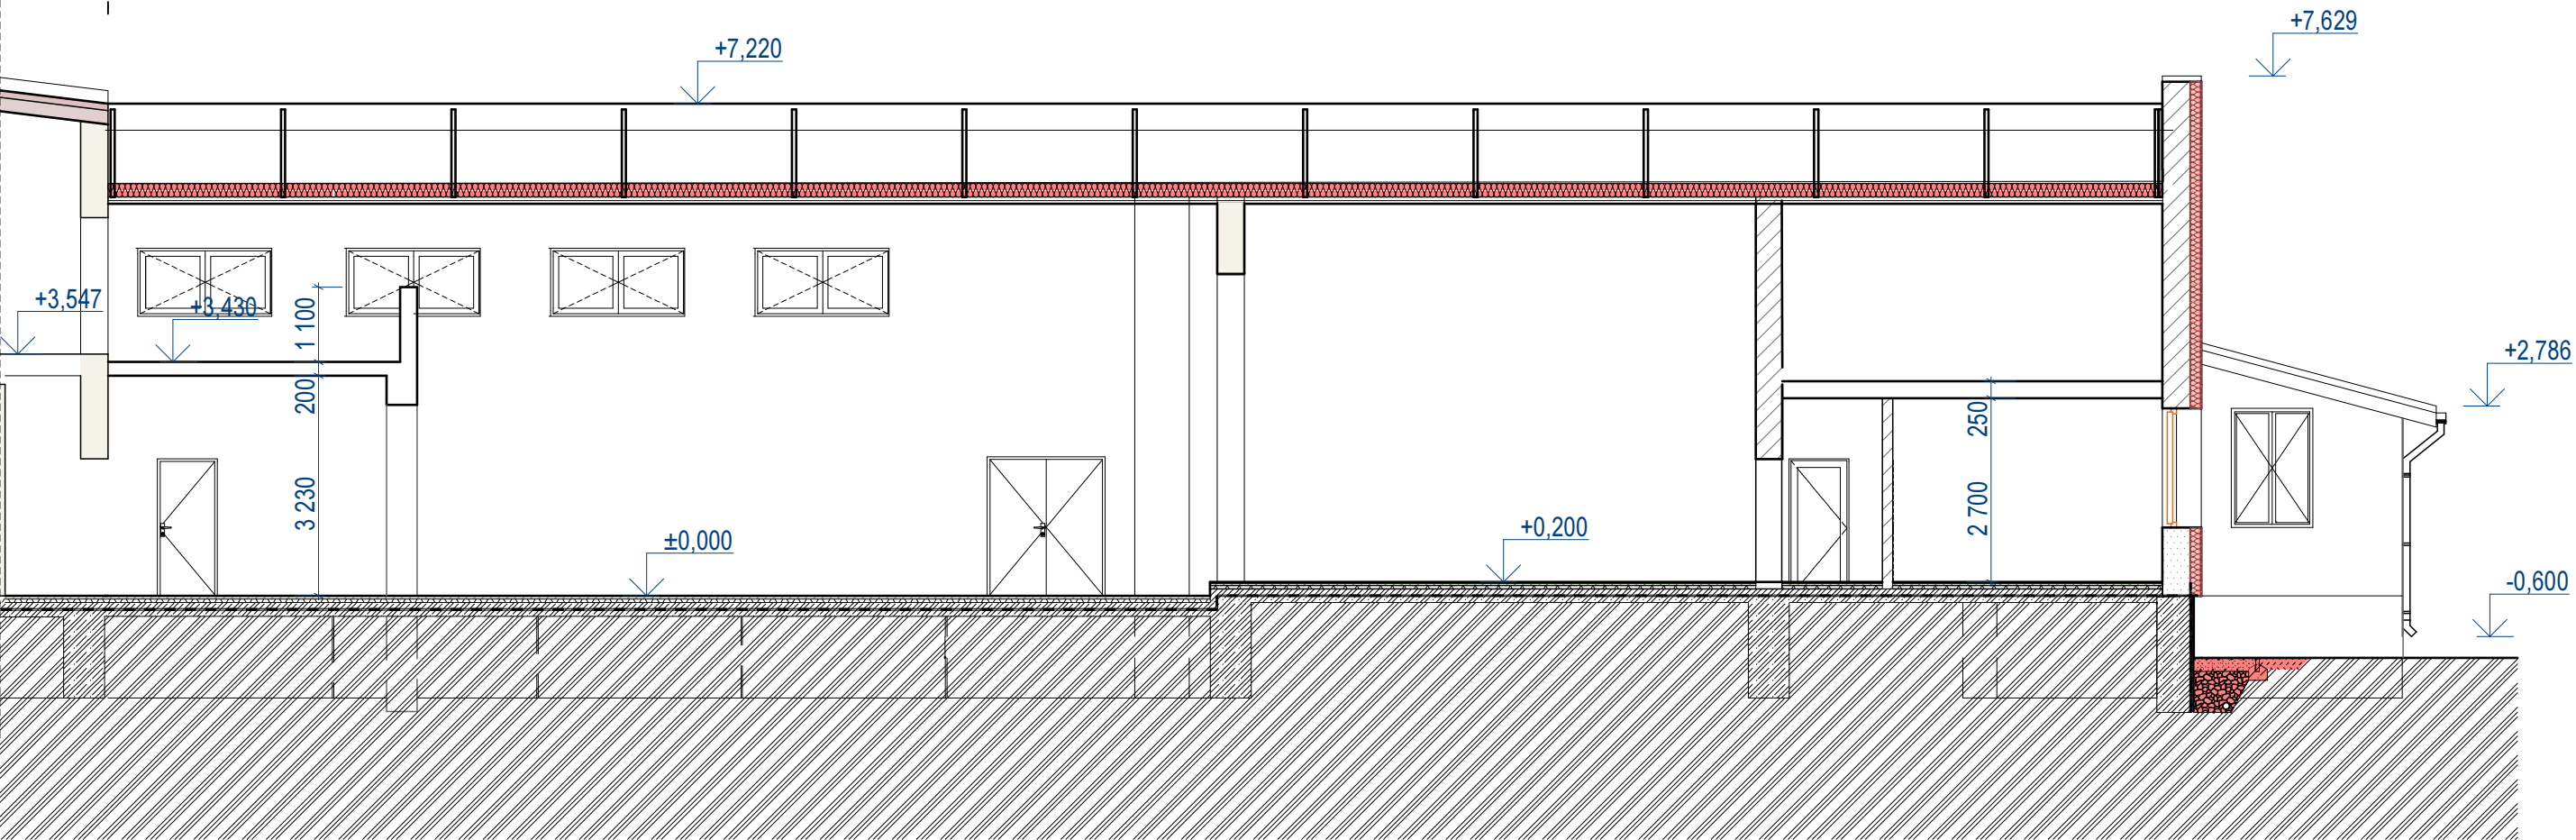

LEGENDA MATERIÁLOV :

- prostý betón
- železobetón
- hydroizolácia
- tepelná izolácia
- hutnený štrkový násyp
- makadam
- rastlý terén

AUTORSKÁ OCHRANA :
Tento výkres je originál, jeho kopírovanie je trestné
podľa §21, ods. d) zákona č. 383/1997 Z.z.
copyright Ing.arch. Lukáš Mihalko
autorizovaný architekt č. 1277 AA, Slovenskej komory architektov

ZODP. PROJEKTANT:	Ing.arch. Lukáš Mihalko
PROJEKTANT:	Ing.arch. Ján Pastiran, Ing.arch. Martin Jaško
INVESTOR:	Obec Habura, Habura 63, 067 52 Habura
MIESTO STAVBY	okres Medzilaborce, Habura, č.p. 240/3

STAVBA	FORMÁT	2x A4
	DÁTUM	10/ 2017
REKONŠTRUKCIA KULTÚRNEHO DOMU	STUPEŇ PD	stav. povolenie
OBSAH VÝKRESU	MIERKA	1: 100
Rez AA	VÝKR.č.	5