



OBECNÝ ÚRAD
neriešená časť

KULTÚRNY DOM
určený na rekonštrukciu

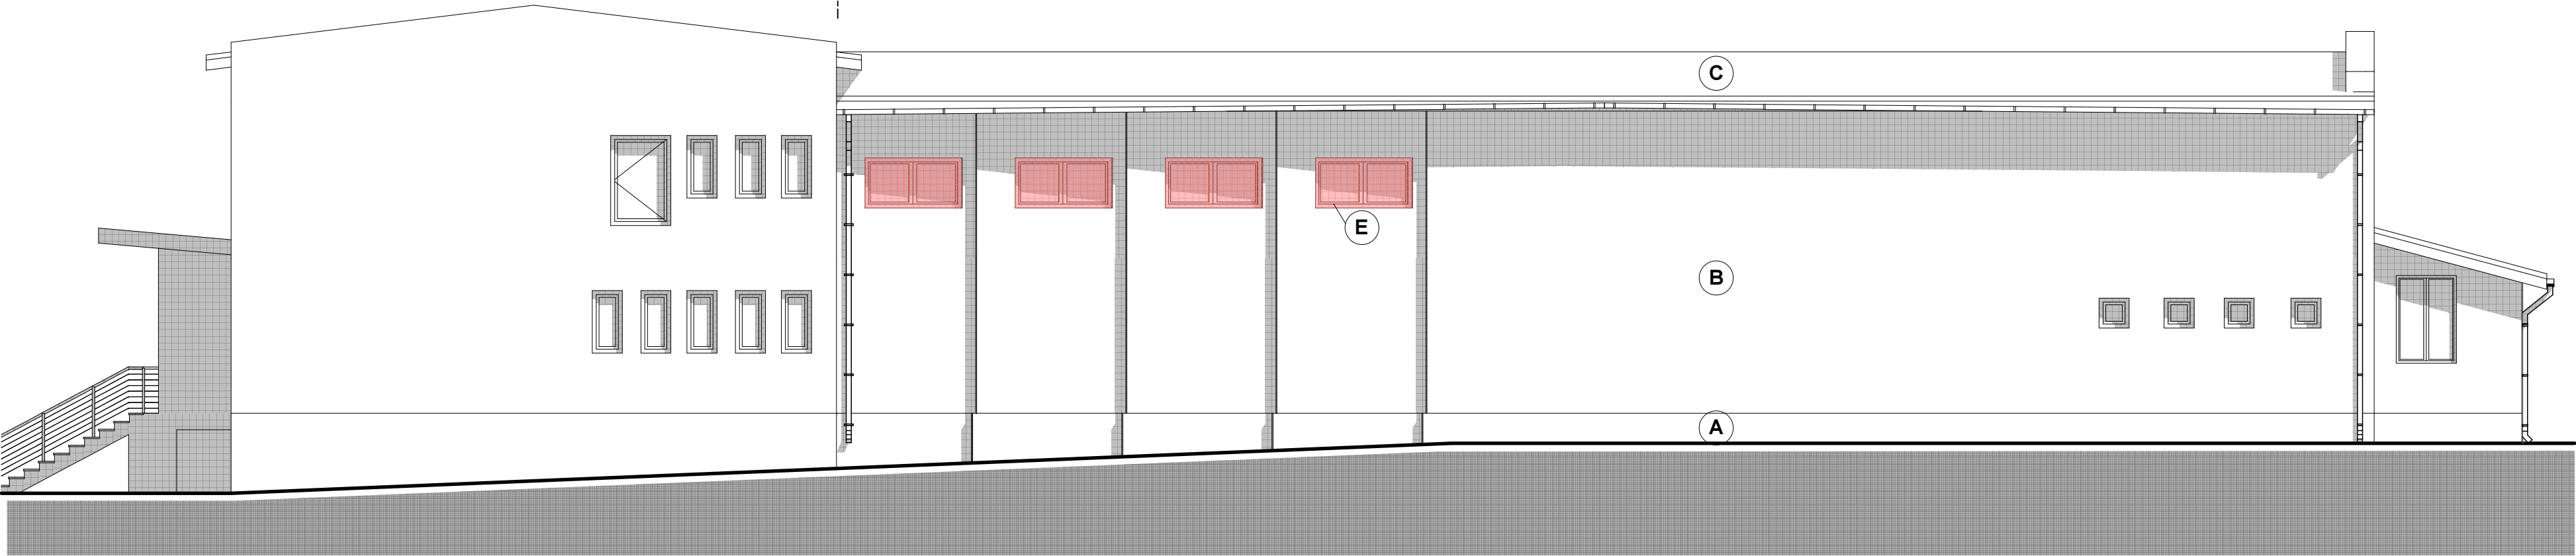

LEGENDA :

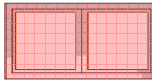

navrhované okno dvojkrídlové, plastové
2000x1000 mm, 4 ks

A

mozaiková dekoratívna omietka Marmolit

B

omietka BAUMIT OPEN TOP

C

existujúca strešná krytina poplastovaná

D

plastové okná, biela farba

AUTORSKÁ OCHRANA :

Tento výkres je originál, jeho kopírovanie je trestné
podľa §21, ods. d) zákona č. 383/1997 Z.z.
copyright Ing.arch. Lukáš Mihalko
autorizovaný architekt č. 1277 AA, Slovenskej komory architektov

ZODP. PROJEKTANT:	Ing.arch. Lukáš Mihalko
PROJEKTANT:	Ing.arch. Ján Pastiran, Ing.arch. Martin Jaško
INVESTOR:	Obec Habura, Habura 63, 067 52 Habura
MIESTO STAVBY	okres Medzilaborce, Habura, č.p. 240/3

STAVBA

FORMÁT 3x A4

DÁTUM 10/ 2017

REKONŠTRUKCIA KULTÚRNEHO DOMU

STUPEŇ PD stav. povolenie

OBSAH VÝKRESU

MIERKA 1: 100

Pohľad juhovýchodný

VÝKR.č.

9